


FOLKETEATRET, NØRREGADE STORE SCENE, GRUNDPLAN

Proscenium: H641cm x B967cm
Trækhøjde: 1328cm Trækbredde: 1200cm
Scenedybde: 986-1019cm
Bagvæg-røgtæppe: 986-1019cm
Bagvæg-scenekant: 1041cm - 1072cm
Bagvæg-orkestergravsforkant (midt): 1304cm

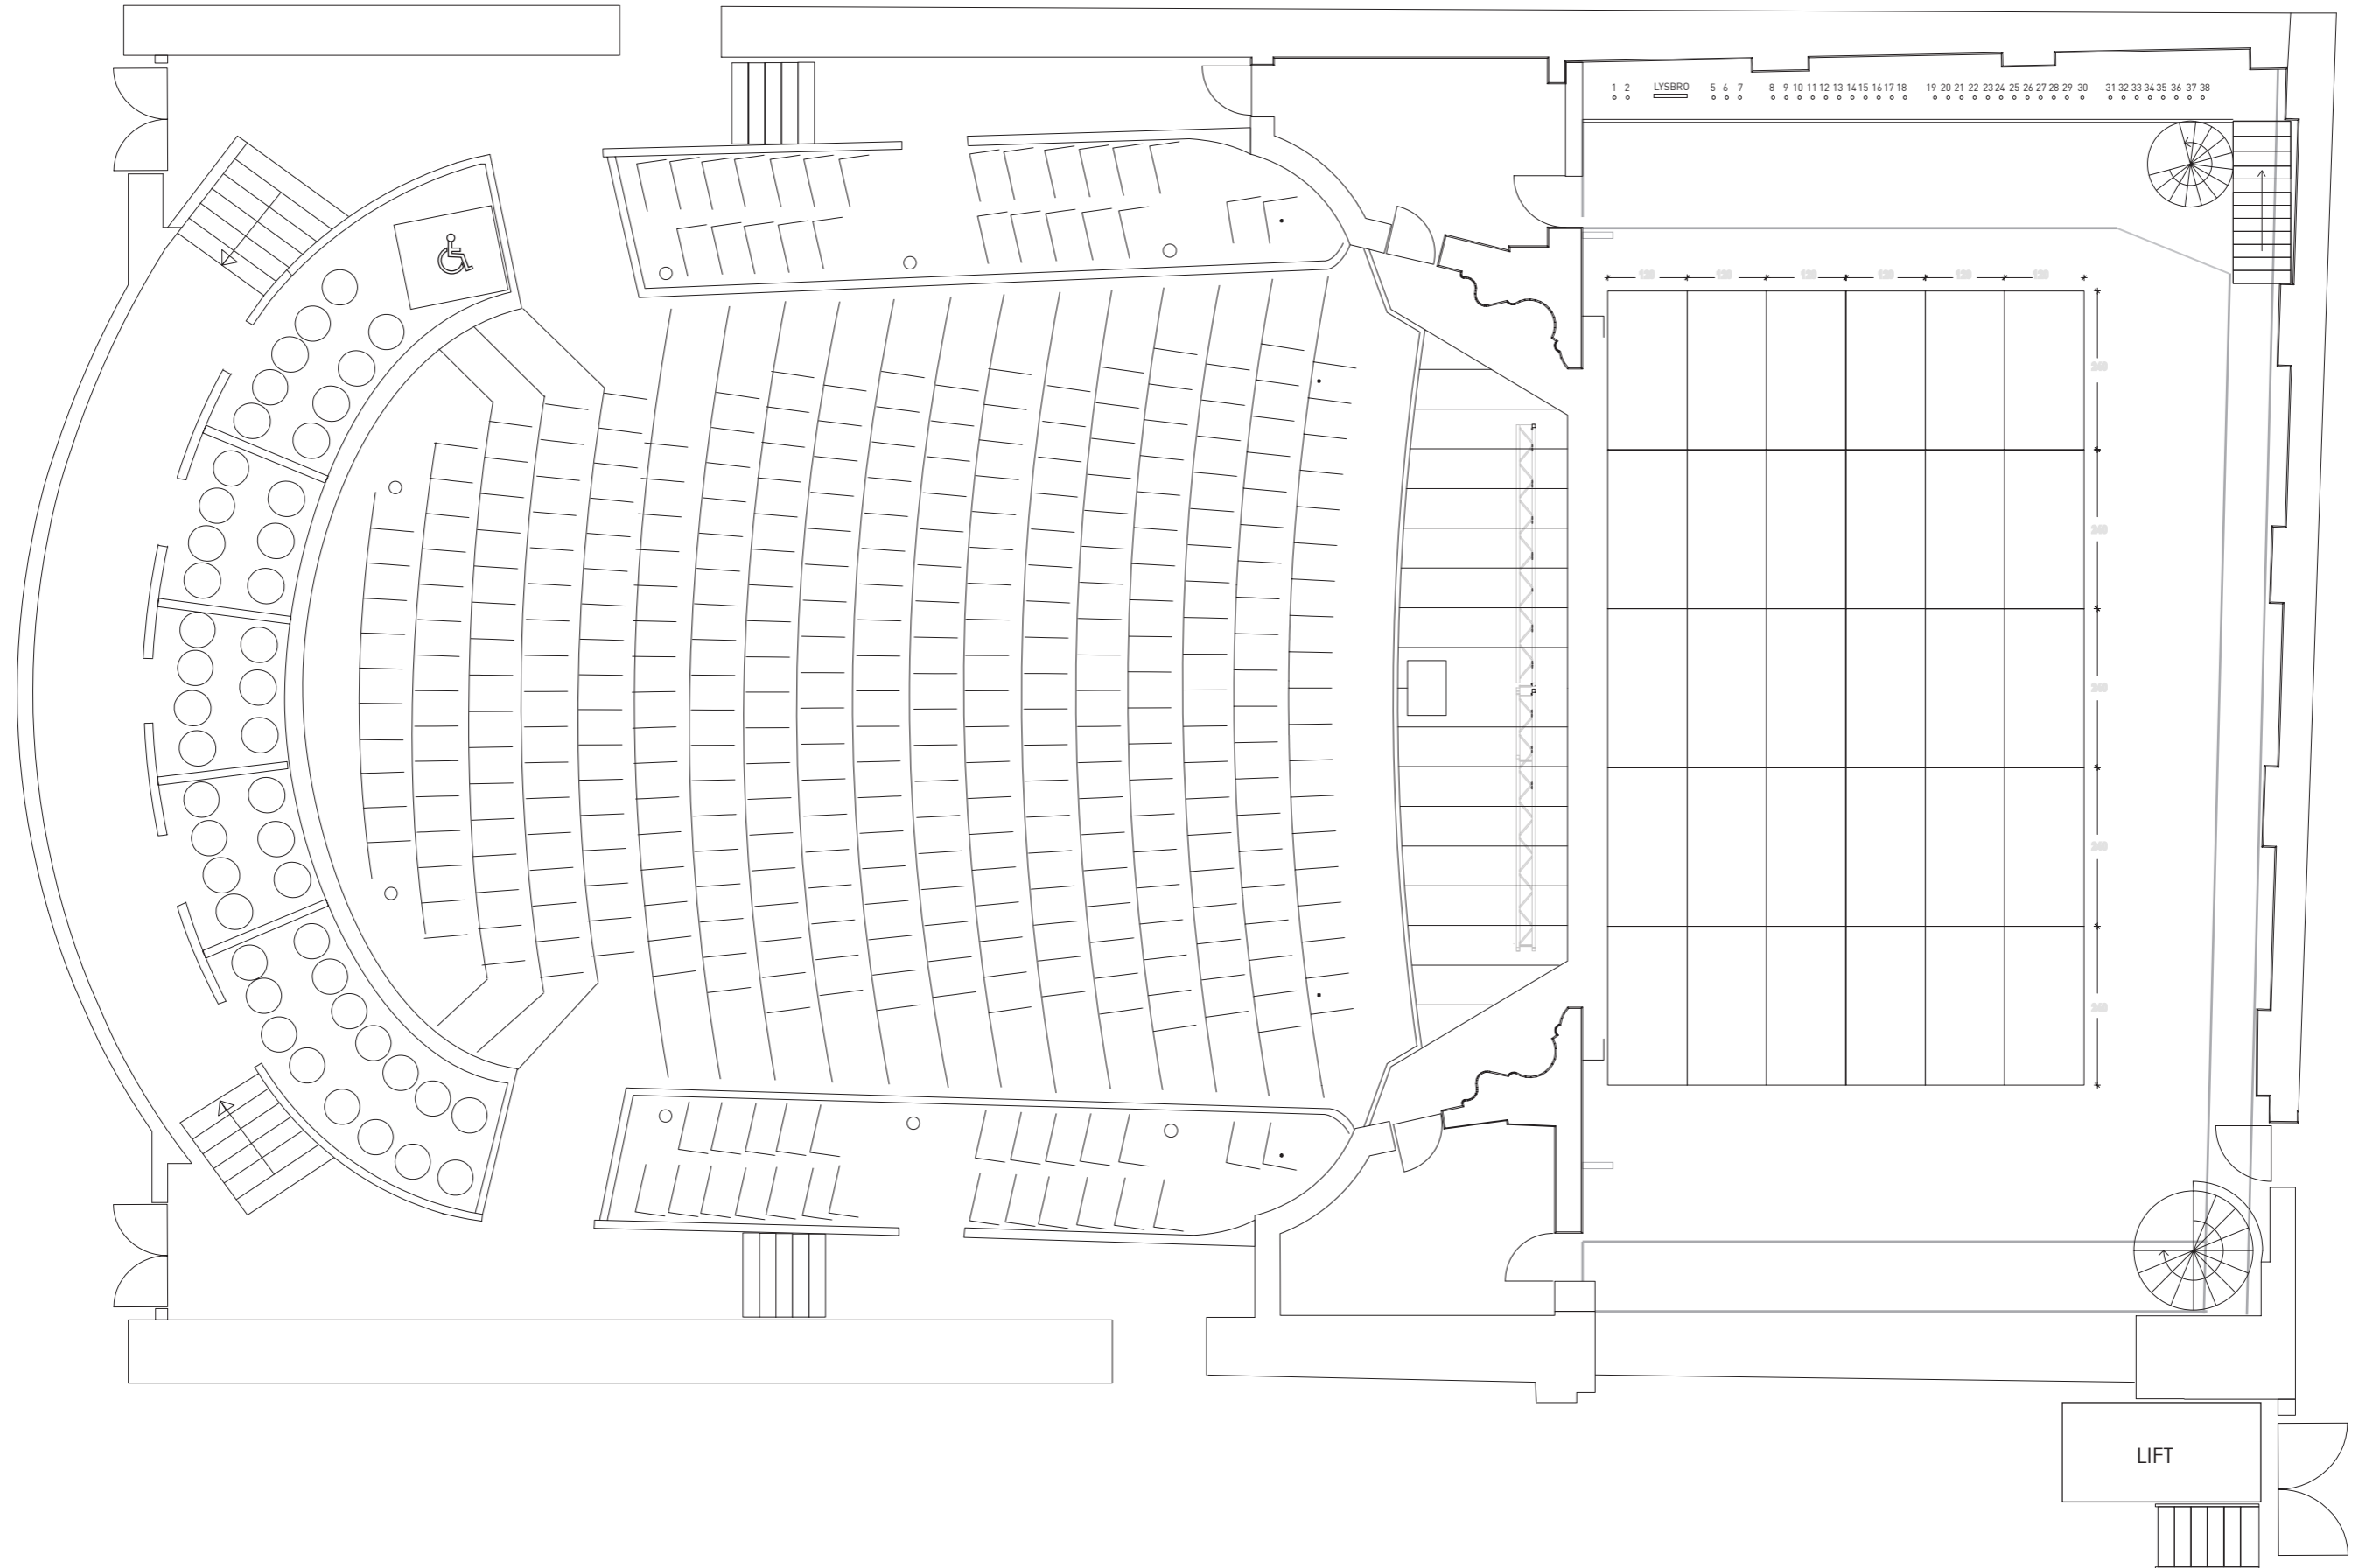

FOLKETEATRET, NØRREGADE
STORE SCENE, SNIT

